

IL SINDACO
Roberto Cottini
IL RESPONSABILE DEL PROGETTO
arch. Elisabetta Marcellini
ing. Mirko Poggiani (su 01.01.2023)

IL GARANTE DELLA COMUNICAZIONE
Dott. Fabio Trinei


PROGETTAZIONE URBANISTICA E COORDINATORE
arch. Antonio Mugnai

PROGETTAZIONE URBANISTICA E QUADRO CONDOTTORE
arch. Roberta Ciccarelli

INDAGINI GEOLOGICHE
geol. Stefania Mencacci
geol. Andrea Massi

STUDIO IDRAULICO
ing. Lorenzo Castellani

APPROVATO CON DELIBERAZIONE DEL CONSIGLIO COMUNALE N. 100 DEL 27.03.2024
PRODOTTO CON ISTRUTTORIA DI VERIFICA E APPROVAZIONE DEL 16.04.2024

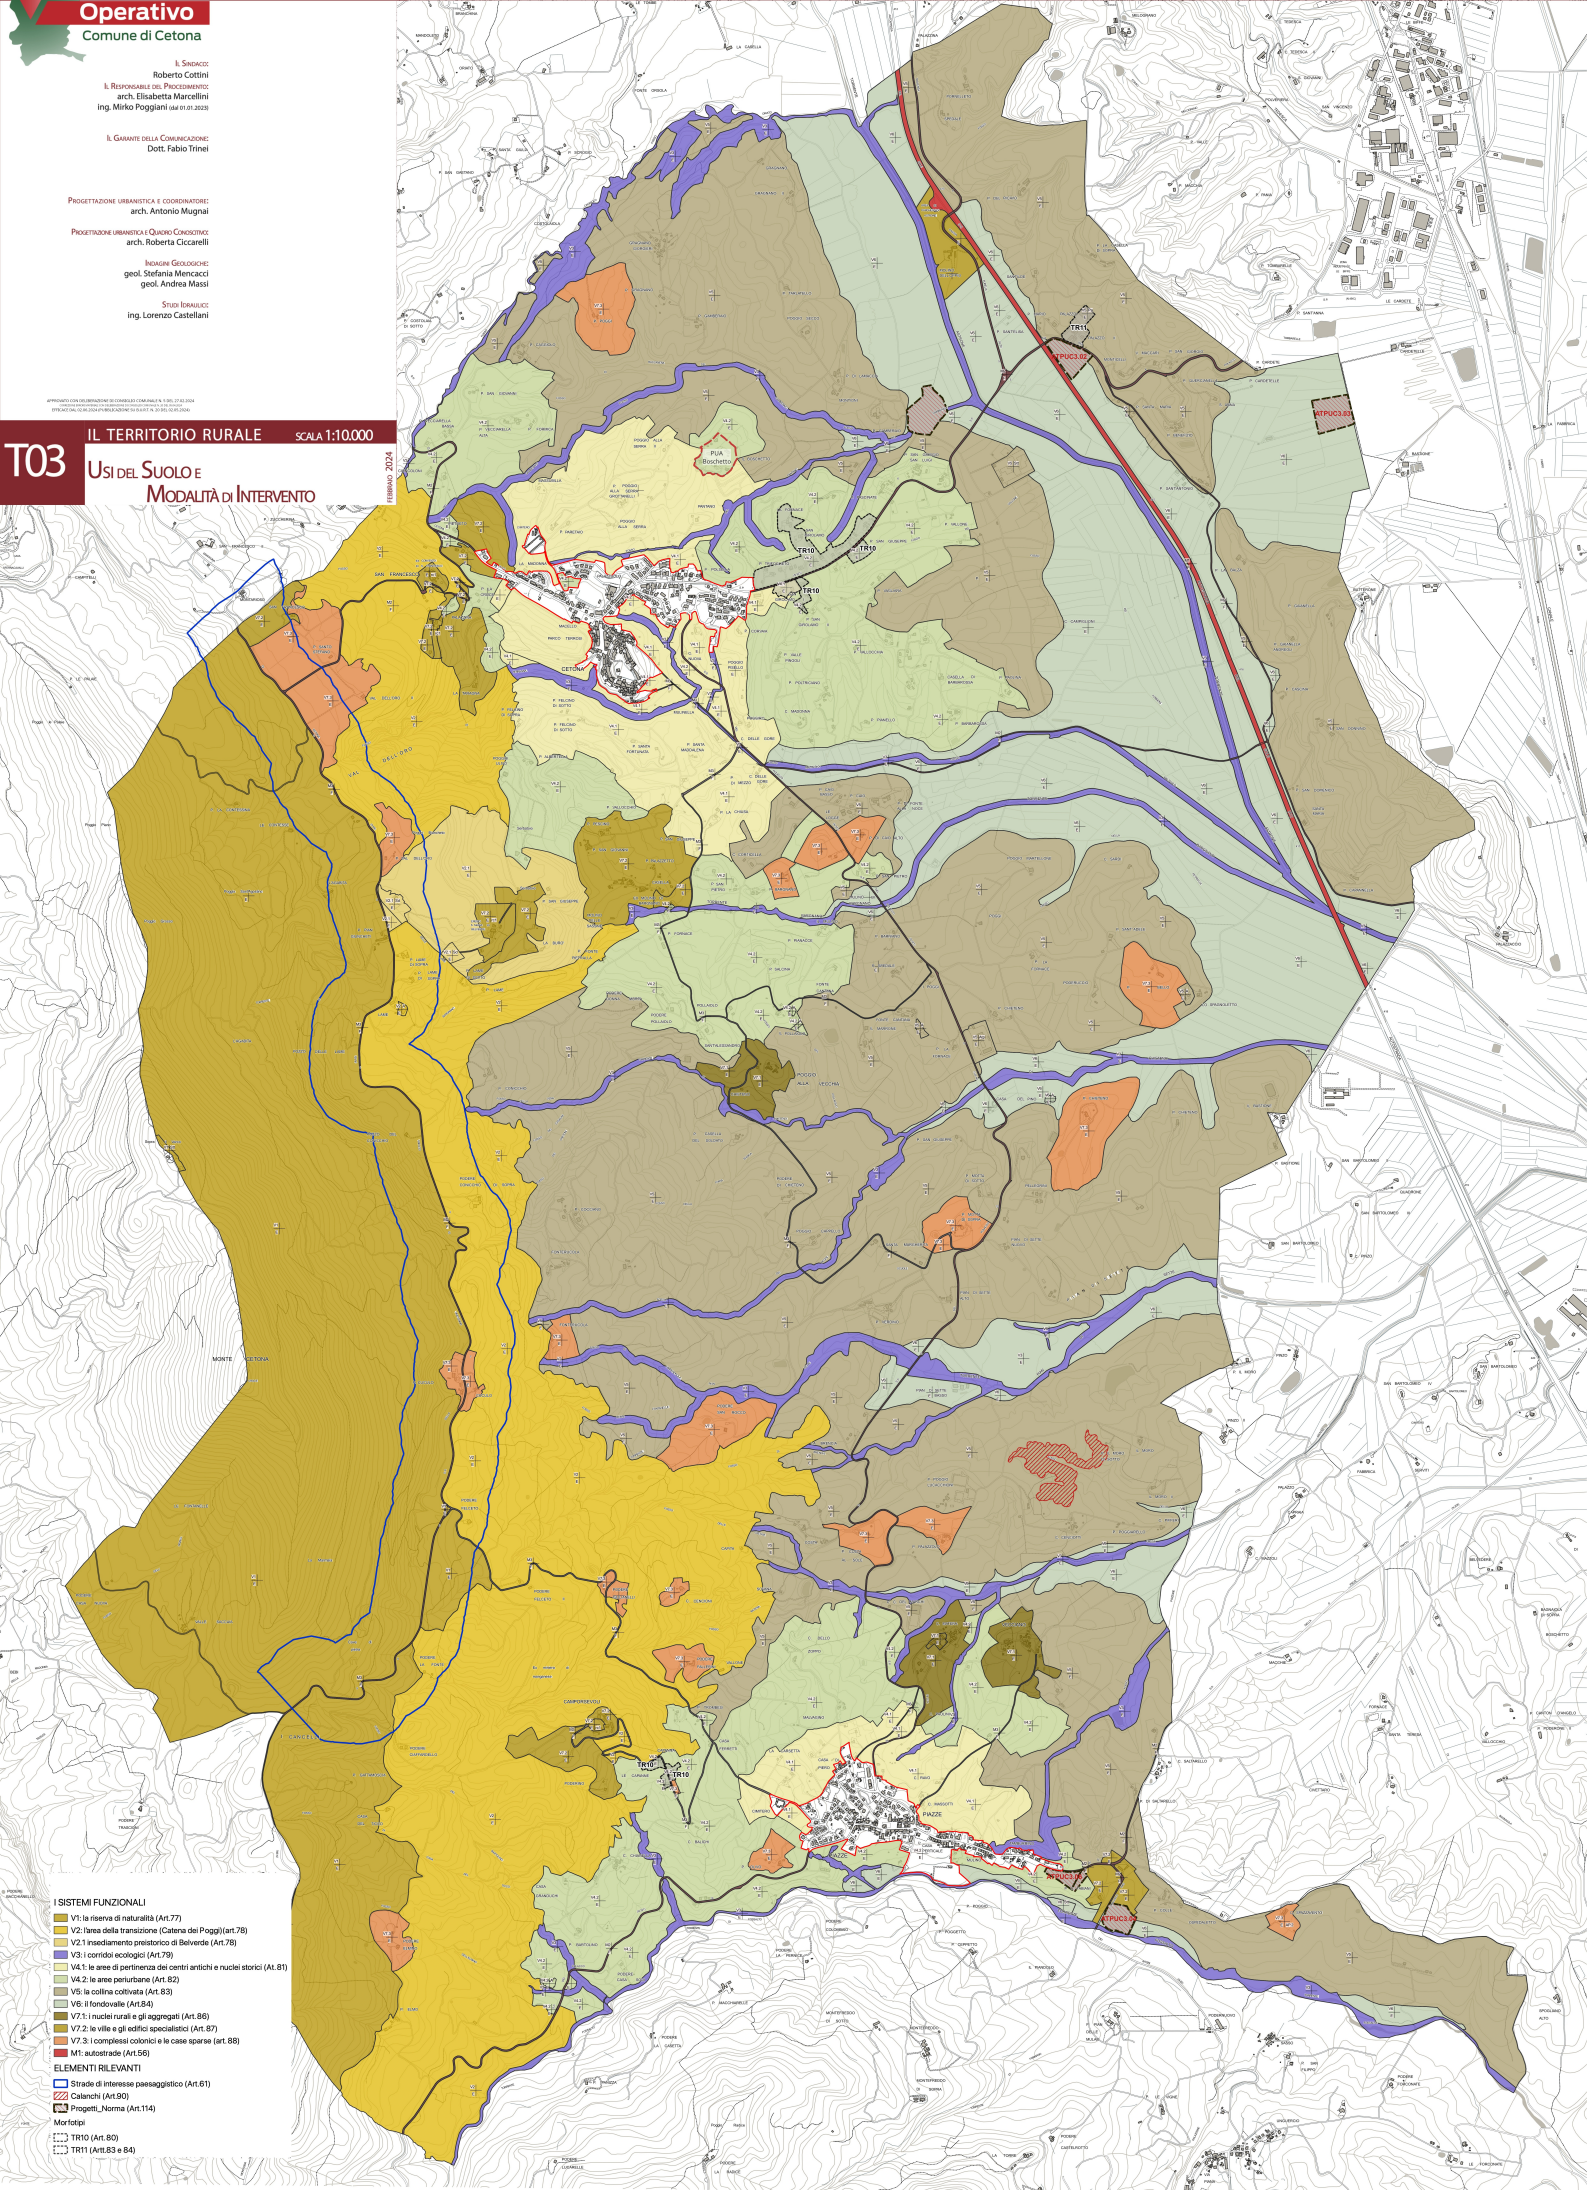

- SISTEMI FUNZIONALI**
- V1: la riserva di naturalità (Art.77)
 - V2: linea della transizione (Catena dei Poggi)(Art.78)
 - V3: insediamento preistorico di Belverde (Art.78)
 - V3.1 corridoi ecologici (Art.79)
 - V4.1 le aree di pertinenza dei centri antichi e nuclei storici (Art. 81)
 - V4.2 le aree periferiche (Art. 82)
 - V5: la collina coltivata (Art. 83)
 - V6: il fondovalle (Art.84)
 - V7.1 i nuclei rurali e gli aggregati (Art. 86)
 - V7.2 le ville e gli edifici spaziosi (Art. 87)
 - V7.3 i complessi colonici e le case sparse (Art. 88)
 - M1: autostrade (Art.56)
- ELEMENTI RILEVANTI**
- Strade di interesse paesaggistico (Art.61)
 - Calanchi (Art.90)
 - Progetti_Norma (Art.114)
- Modificati**
- TR10 (Art. 80)
 - TR11 (Art.83 e 84)