


Piano Strutturale  
Comune di Cetona

IL SINDACO :  
avv. Roberto Cottini

IL RESPONSABILE DEL PROCEDIMENTO :  
arch. Elisabetta Marcellini

IL GARANTE DELLA COMUNICAZIONE :  
dott. Fabio Trinei

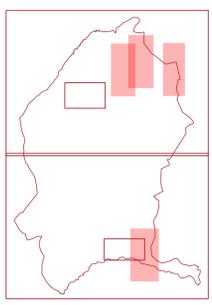

PROGETTAZIONE URBANISTICA E COORDINATORE :  
arch. Antonio Mugnai

PROGETTAZIONE URBANISTICA E QUADRO CONOSCITIVO :  
arch. Roberta Ciccarelli

INDAGINI GEOLOGICHE :  
geol. Stefania Mencacci  
geol. Andrea Massi

STUDI IDRAULICI :  
ing. Lorenzo Castellani

Legenda

Classi di Pericolosità Sismica locale ai sensi del D.P.G.R. 05/R/2020

- Pericolosità Sismica locale media ( S.2 )
- Pericolosità Sismica locale elevata ( S.3 )
- Pericolosità Sismica locale molto elevata ( S.4 )


Limiti Amministrativi e cartografici

- Confine comunale
- Confine regionale
- Area sviluppata alla scala 1:5.000 e al 2000


ADOTTATO CON DELIBERA DI CONSIGLIO COMUNALE N. ... DEL ...  
APPROVATO CON DELIBERA DI CONSIGLIO COMUNALE N. ... DEL ...  
(ADEGUATO ALL'ESITO DELLA CONFERENZA PAESAGGISTA ART. 21 PITT/PPR E ALL'ATTO CONSIGLIARE DI APPROVAZIONE)

Aree di trasformazione- Territorio Extraurbano SCALA 1:5000


PG 02 PERICOLOSITÀ SISMICA LOCALE  
LUGLIO 2021

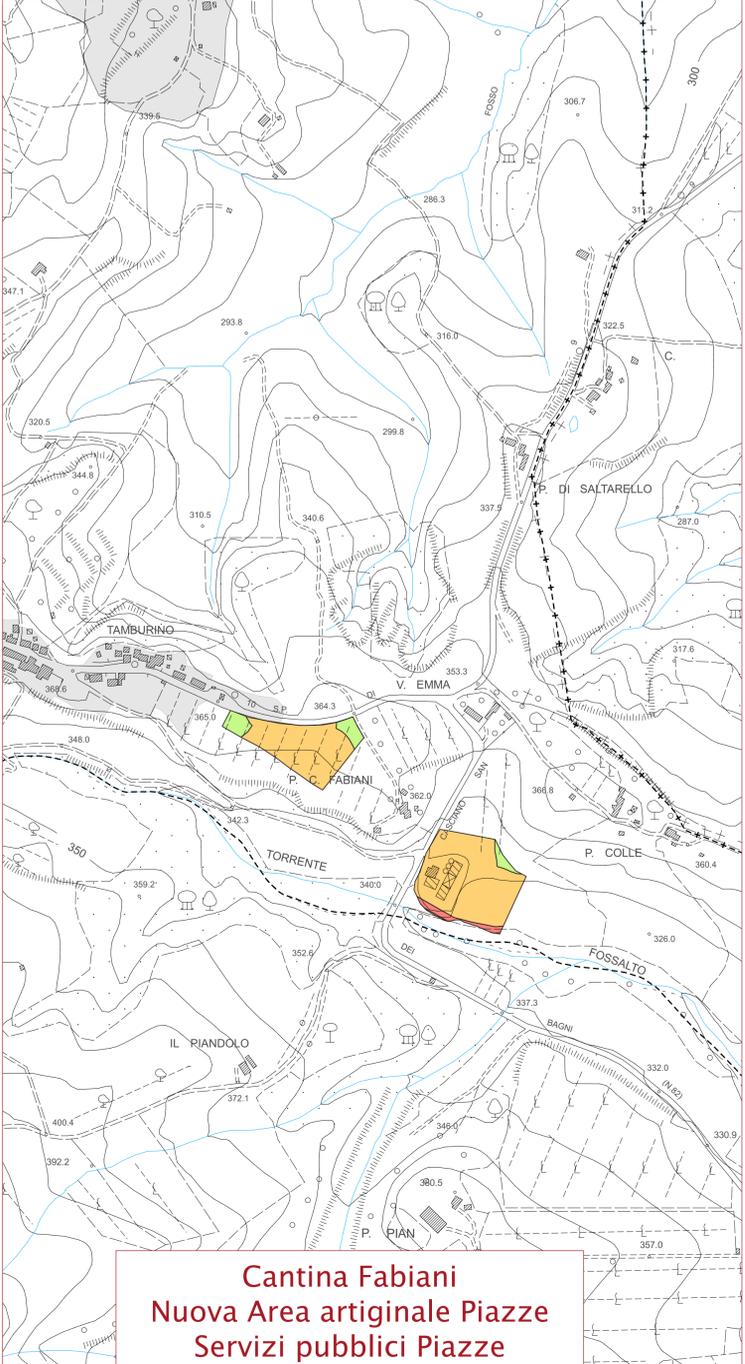


Cantina Fabiani  
Nuova Area artigianale Piazze  
Servizi pubblici Piazze

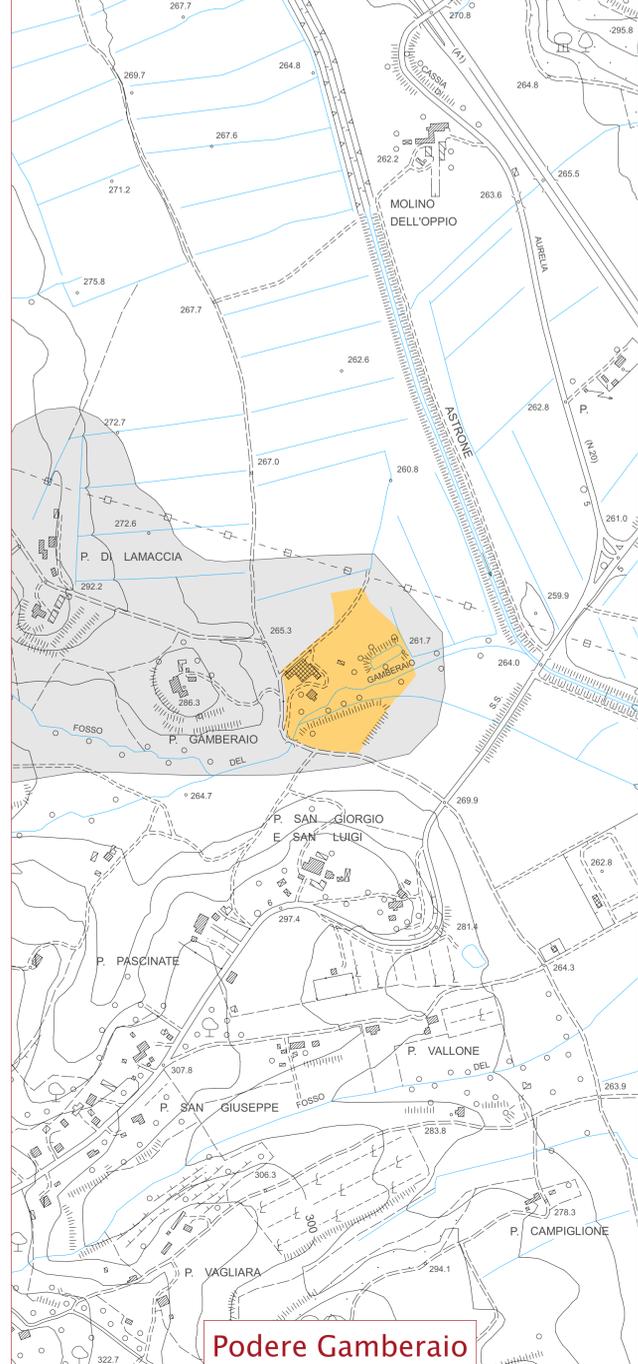

Podere Gamberaio

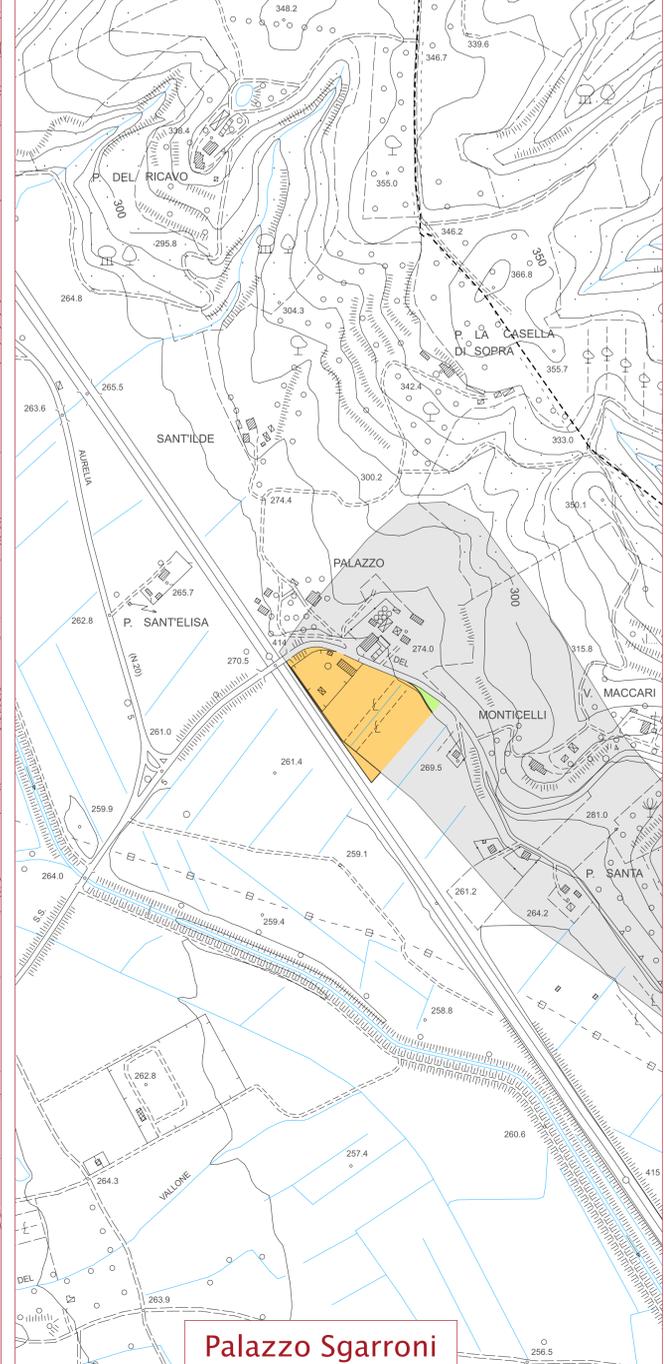

Palazzo Sgarroni

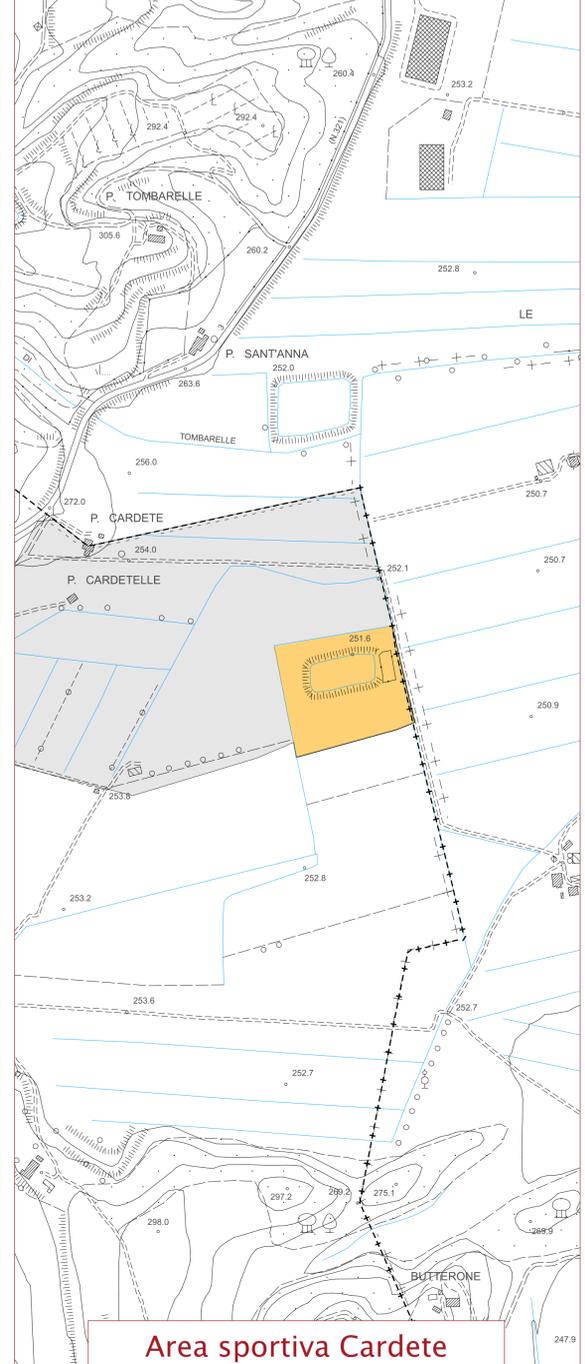

Area sportiva Cardete