


Piano Operativo
Comune di Cetona

IL SINDACO :
avv. Roberto Cottini

IL RESPONSABILE DEL PROCEDIMENTO :
arch. Elisabetta Marcellini

IL GARANTE DELLA COMUNICAZIONE :
dott. Fabio Trinei

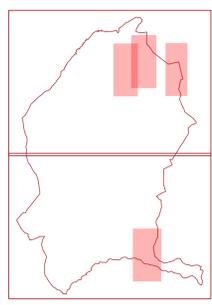

PROGETTAZIONE URBANISTICA E COORDINATORE :
arch. Antonio Mugnai

PROGETTAZIONE URBANISTICA E QUADRO CONOSCITIVO :
arch. Roberta Ciccarelli

INDAGINI GEOLOGICHE :
geol. Stefania Mencacci
geol. Andrea Massi

STUDI IDRAULICI :
ing. Lorenzo Castellani

ADOTTATO CON DELIBERA DI CONSIGLIO COMUNALE N. ... DEL ...
APPROVATO CON DELIBERA DI CONSIGLIO COMUNALE N. ... DEL ...
(ADEGUATO ALL'ESITO DELLA CONFERENZA PAESAGGISTA ART. 21 PITT/PPR E ALL'ATTO CONSIGLIARE DI APPROVAZIONE)

Legenda

Classi di Esposizione Sismica (E)

- 1 - Bassa
- 2 - Medio - Bassa


Limiti Amministrativi e cartografici

- Confine comunale
- Confine regionale
- Area sviluppata alla scala 1:2.000


PG06 ESPOSIZIONE SISMICA

Aree di trasformazione- Territorio Extraurbano SCALA 1:5000


LUGLIO 2021

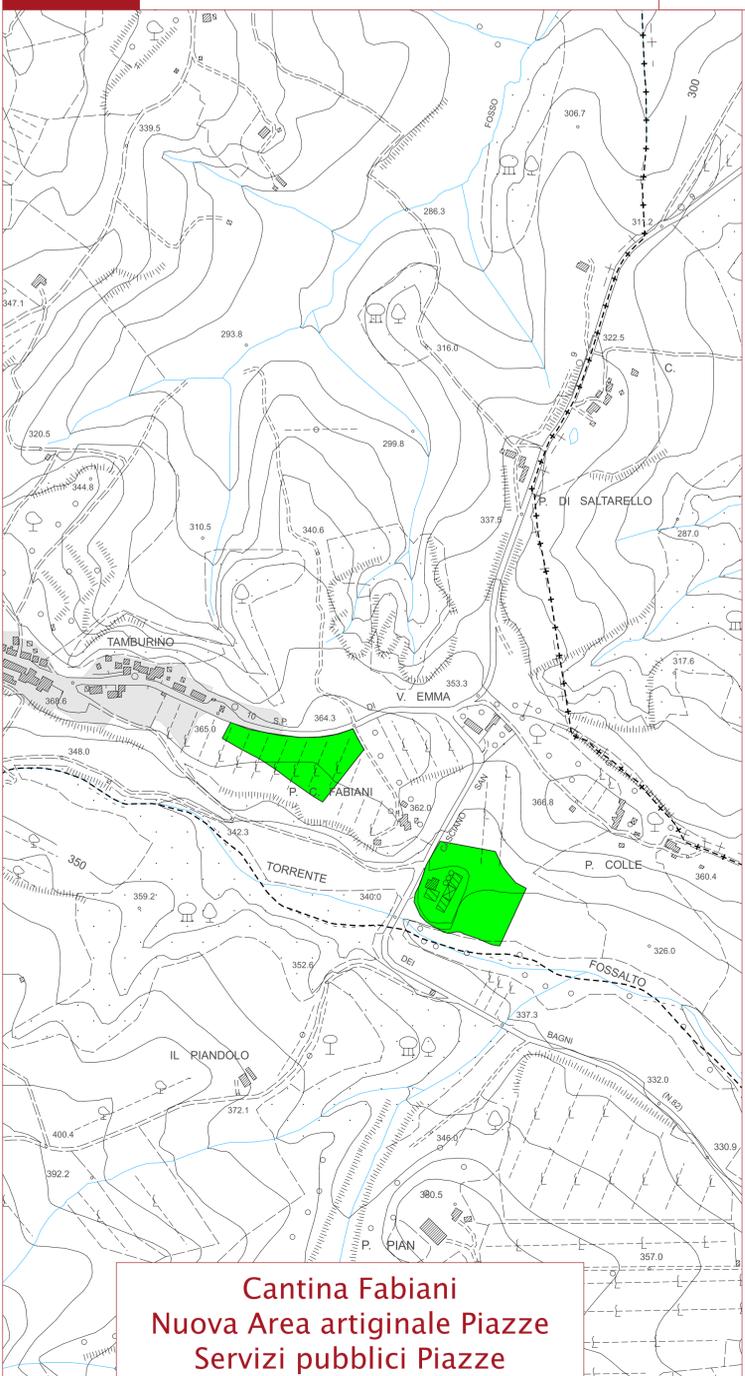


**Cantina Fabiani
Nuova Area artigianale
Servizi pubblici**

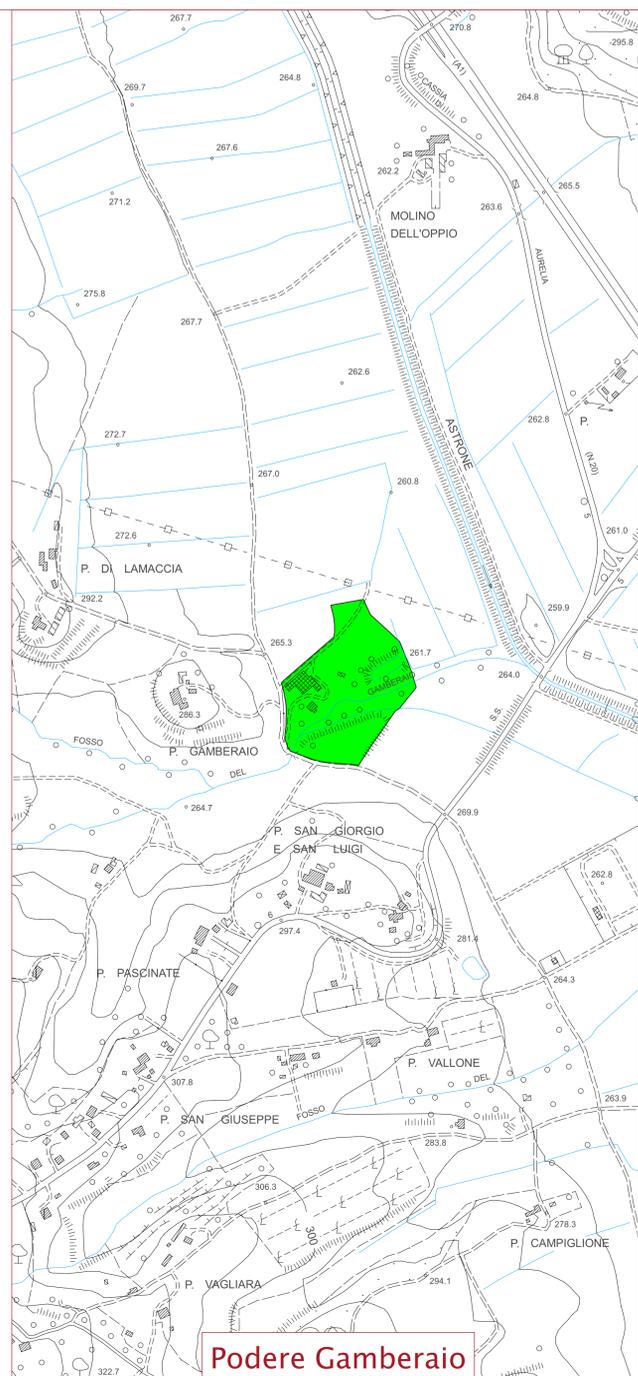

Podere Gamberaio

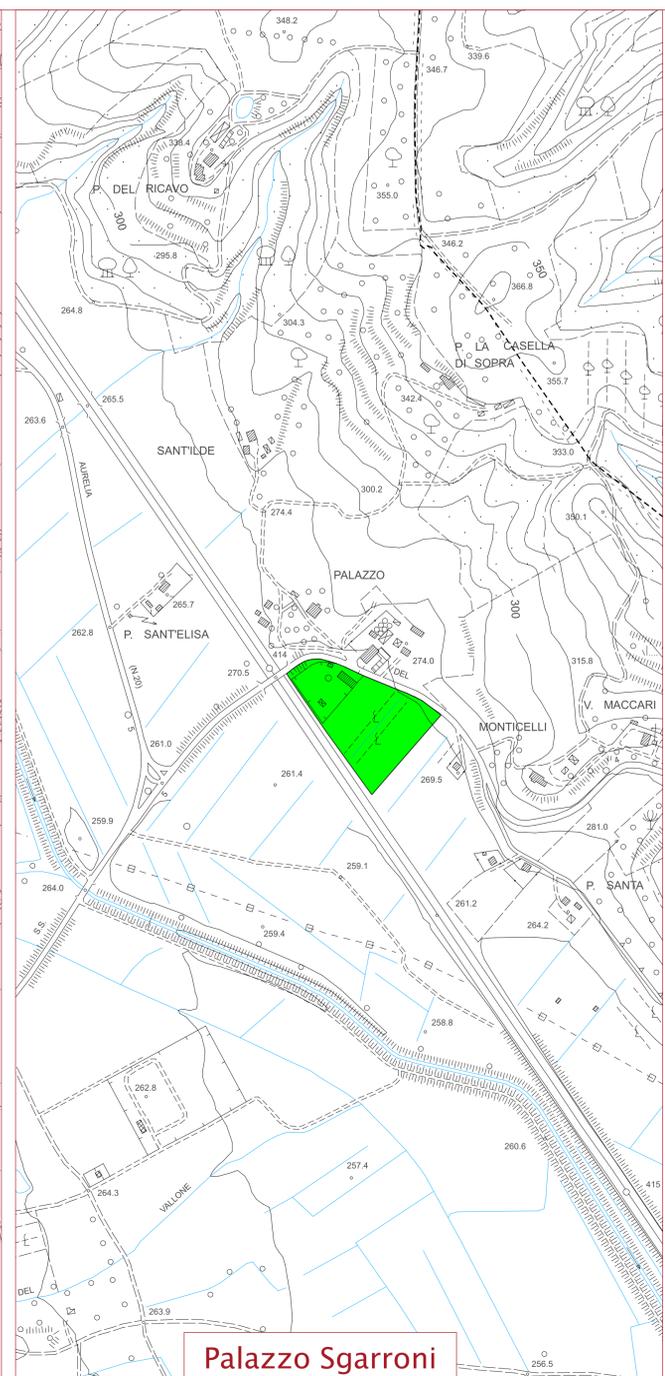

Palazzo Sgarroni

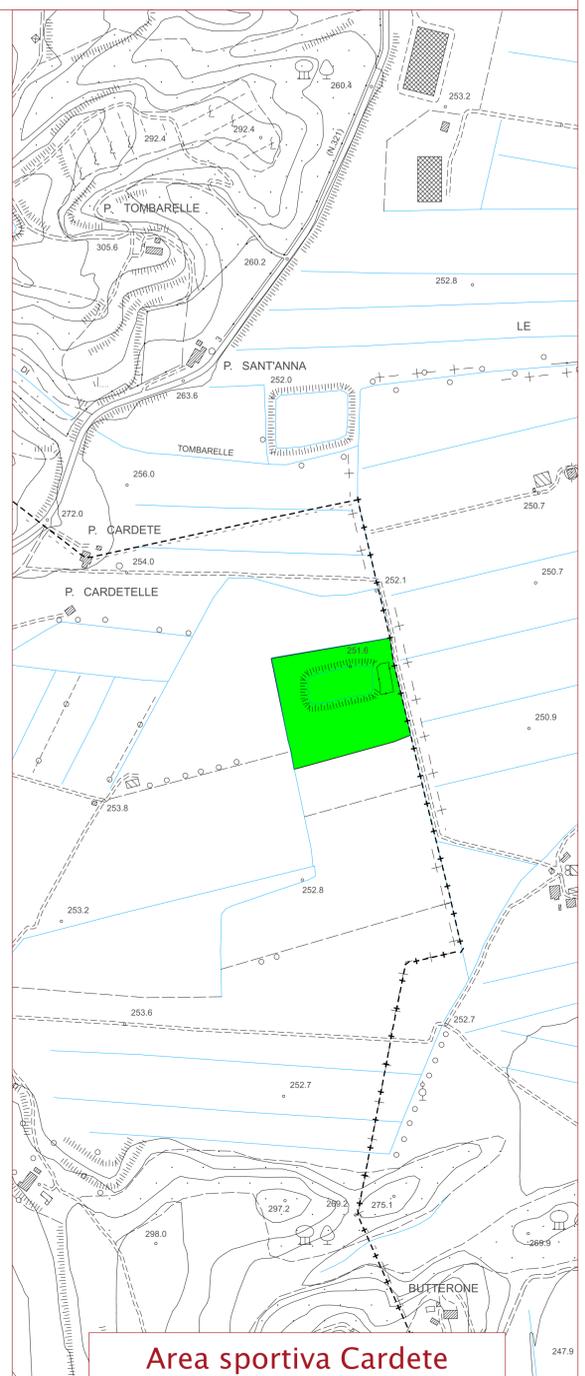

Area sportiva Cardete