


Estratto PLANIMETRIA
SCALA 1:200

LEGENDA

-  Cappelle e loculi da realizzare
-  marciapiede in travertino

Area oggetto dell'avviso
(n. 3 lotti)

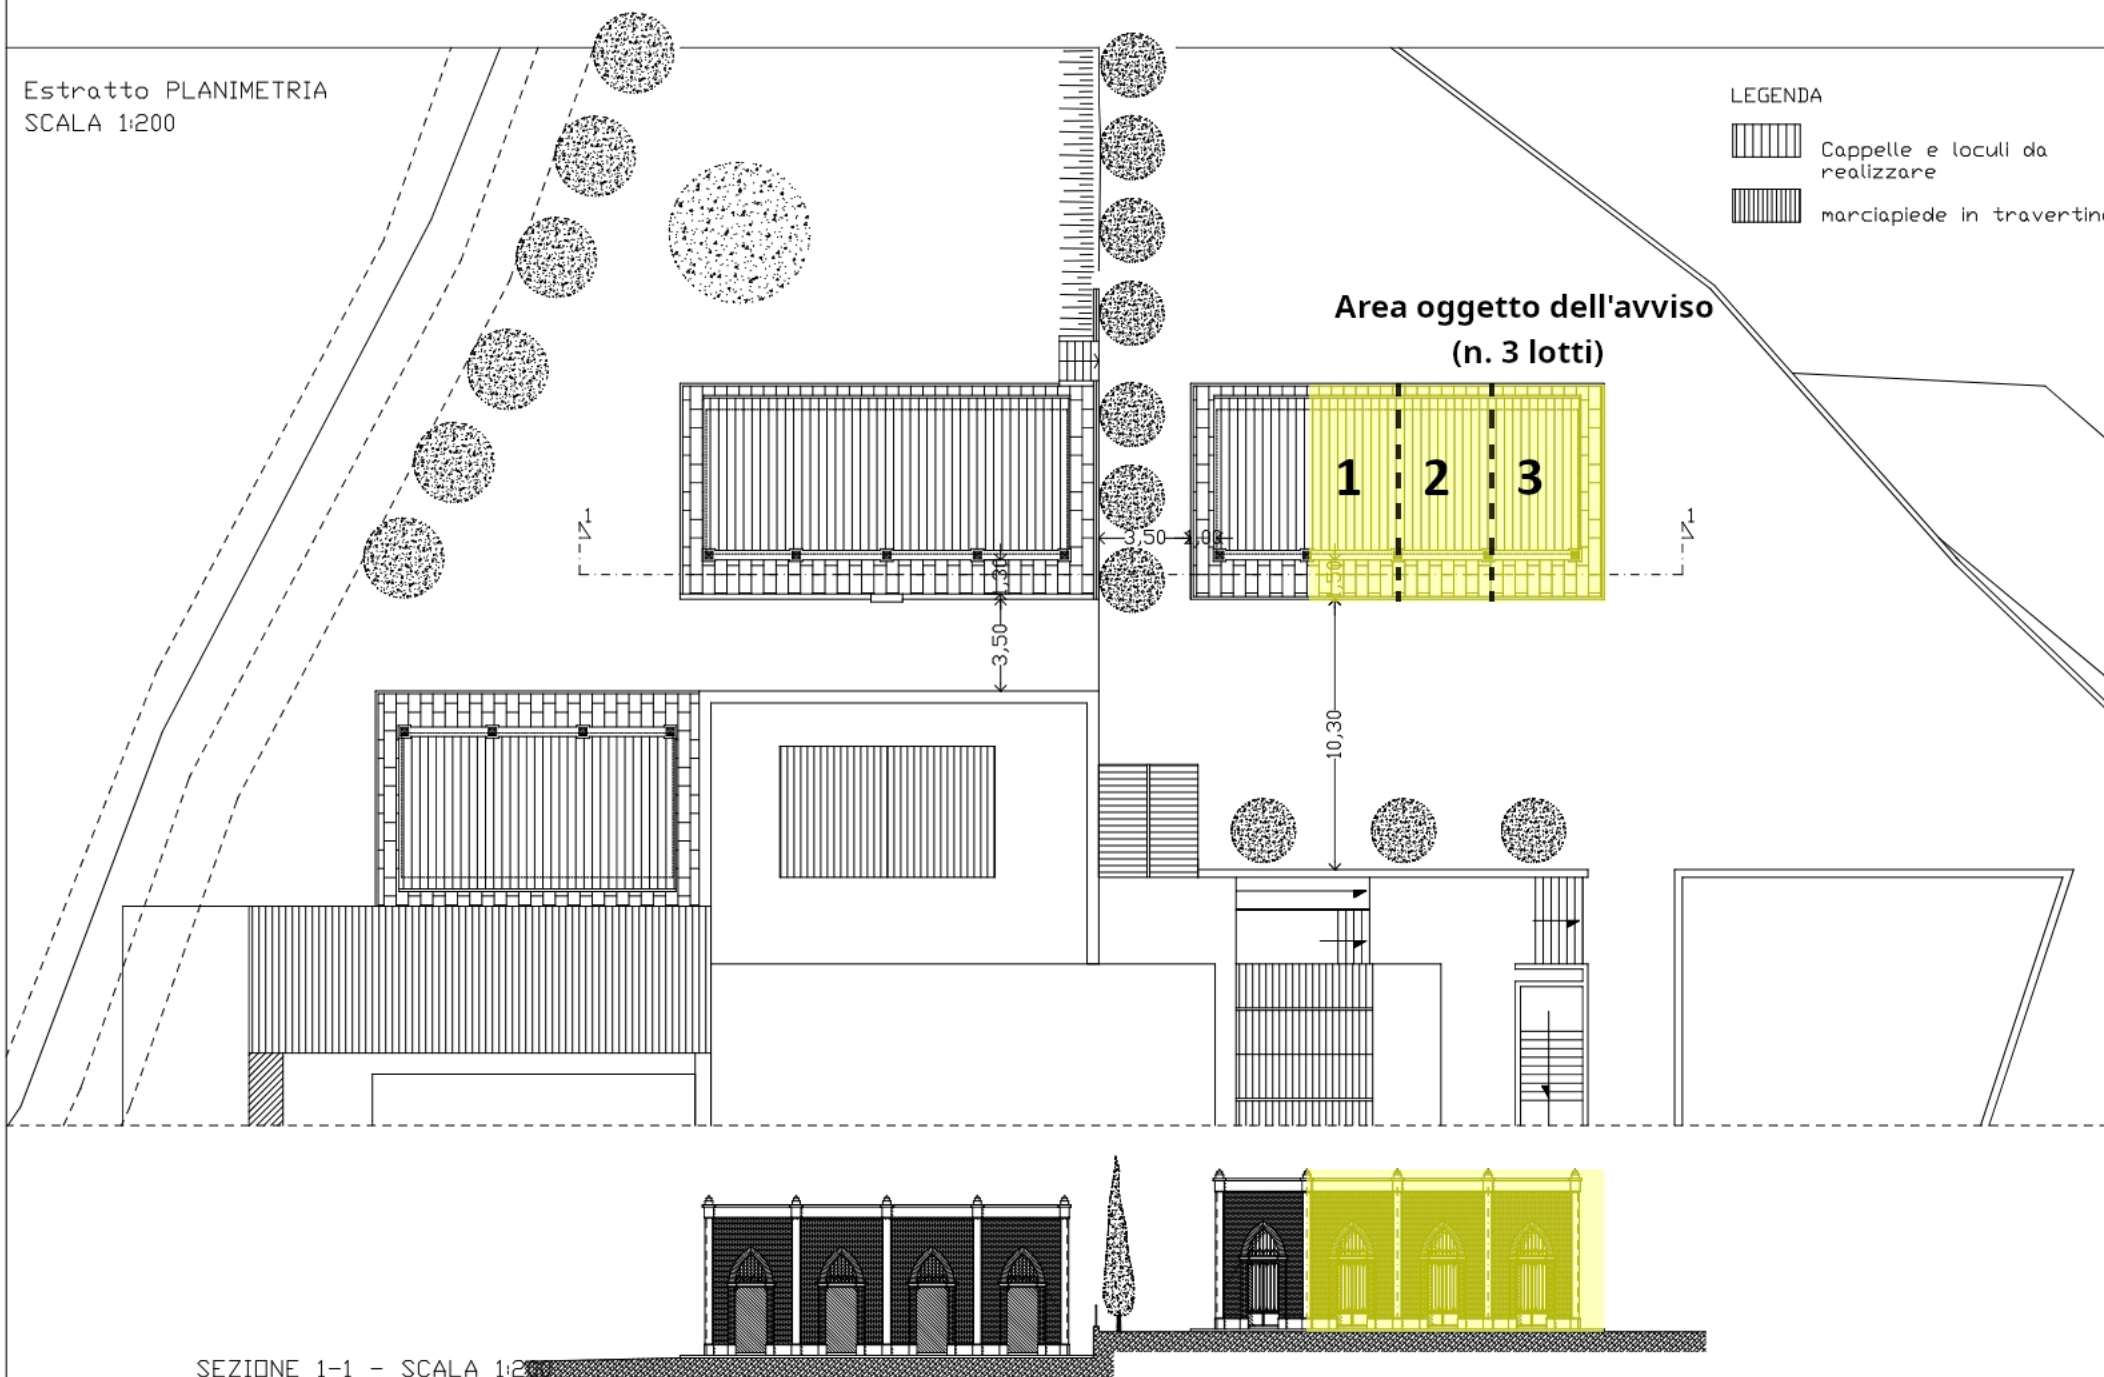

SEZIONE 1-1 - SCALA 1:200