



PARTICOLARI COSTRUTTIVI

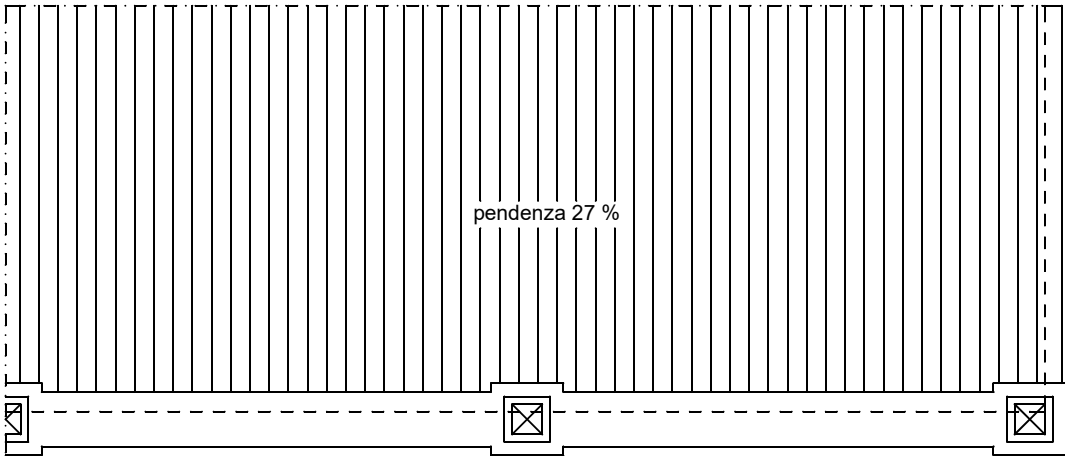

PARTICOLARE - Scala 1:25
Prospetto

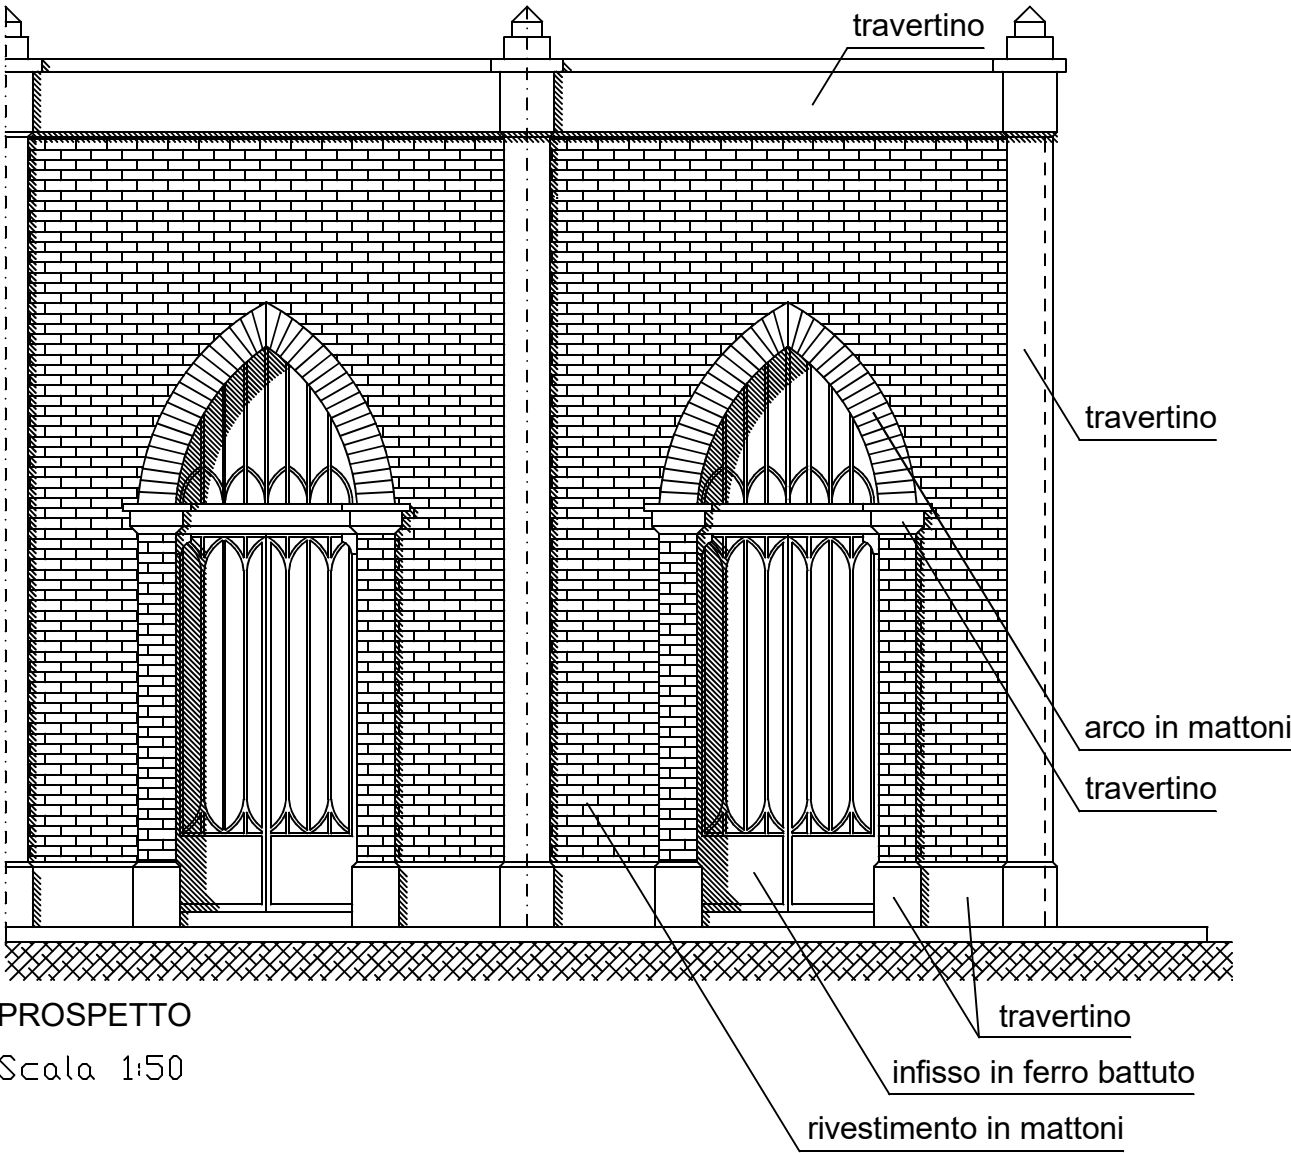