Piano
Operativo
Comune di Cetona

IL SINDACO:
avv. Roberto Cottini

IL RESPONSABILE DEL PROCEDIMENTO:
ing. arch. Mirko Poggiani

IL GARANTE DELLA COMUNICAZIONE:
dott. Fabio Trinei

PROGETTAZIONE URBANISTICA E COORDINATORE:
arch. Antonio Mugnai

PROGETTAZIONE URBANISTICA E QUADRO CONOSCITIVO:
arch. Roberta Ciccarelli

INDAGINI GEOLOGICHE:
geol. Stefania Mencacci
geol. Andrea Massi

STUDI IDRAULICI:
ing. Lorenzo Castellani
ing. Antonio Bastianacci

ADOTTATO CON DELIBERA DI CONSIGLIO COMUNALE N. 87 DEL 16.12.2021
APPROVATO CON DELIBERA DI CONSIGLIO COMUNALE N. .... DEL ...
(ADEGUATO ALL'ESITO DELLA CONFERENZA PAESAGGISTICA ART. 12 PIT/PPR E ALL'ATTO CONSIGLIARE DI APPROVAZIONE)

Nord SCALA 1:10 000

I3 01 PERICOLOSITA' IDRAULICA
Quadro Sinottico

GIUGNO 2023

LEGENDA

▭ confine comunale

Reticolo Idrografico Superficiale di riferimento (L.R. 79/2012) D.C.R. 103/22

- invariato
- proposto in sostituzione
- proposto in eliminazione
- oggetto di analisi idraulica

Aree di fondovalle ex par. B.4) All. A D.G.R. 31/20 [derivate da PS rev. 2018]

▨

Depositi alluvionali

- forme e depositi dovuti alle acque correnti superficiali
- depositi eluvio-colluviali
- depositi lacustri, palustri, lagunari e di colmata

Elementi esposti a fenomeni alluvionali (Dir. Tec. D.P.G.R. 5/R/2020)

- limite del territorio urbanizzato ex art. 4 L.R. 65/2014
- strutture arginali
- aree presidiate da strutture arginali
- infrastrutture strategiche di mobilità
- edifici strategici gestione emergenze
- aree strategiche gestione emergenze

Limite di significatività del criterio analitico

- analisi idrauliche supporto VPS&PO (2021)
- analisi idrauliche supporto P.G.R.A. D.A.C.

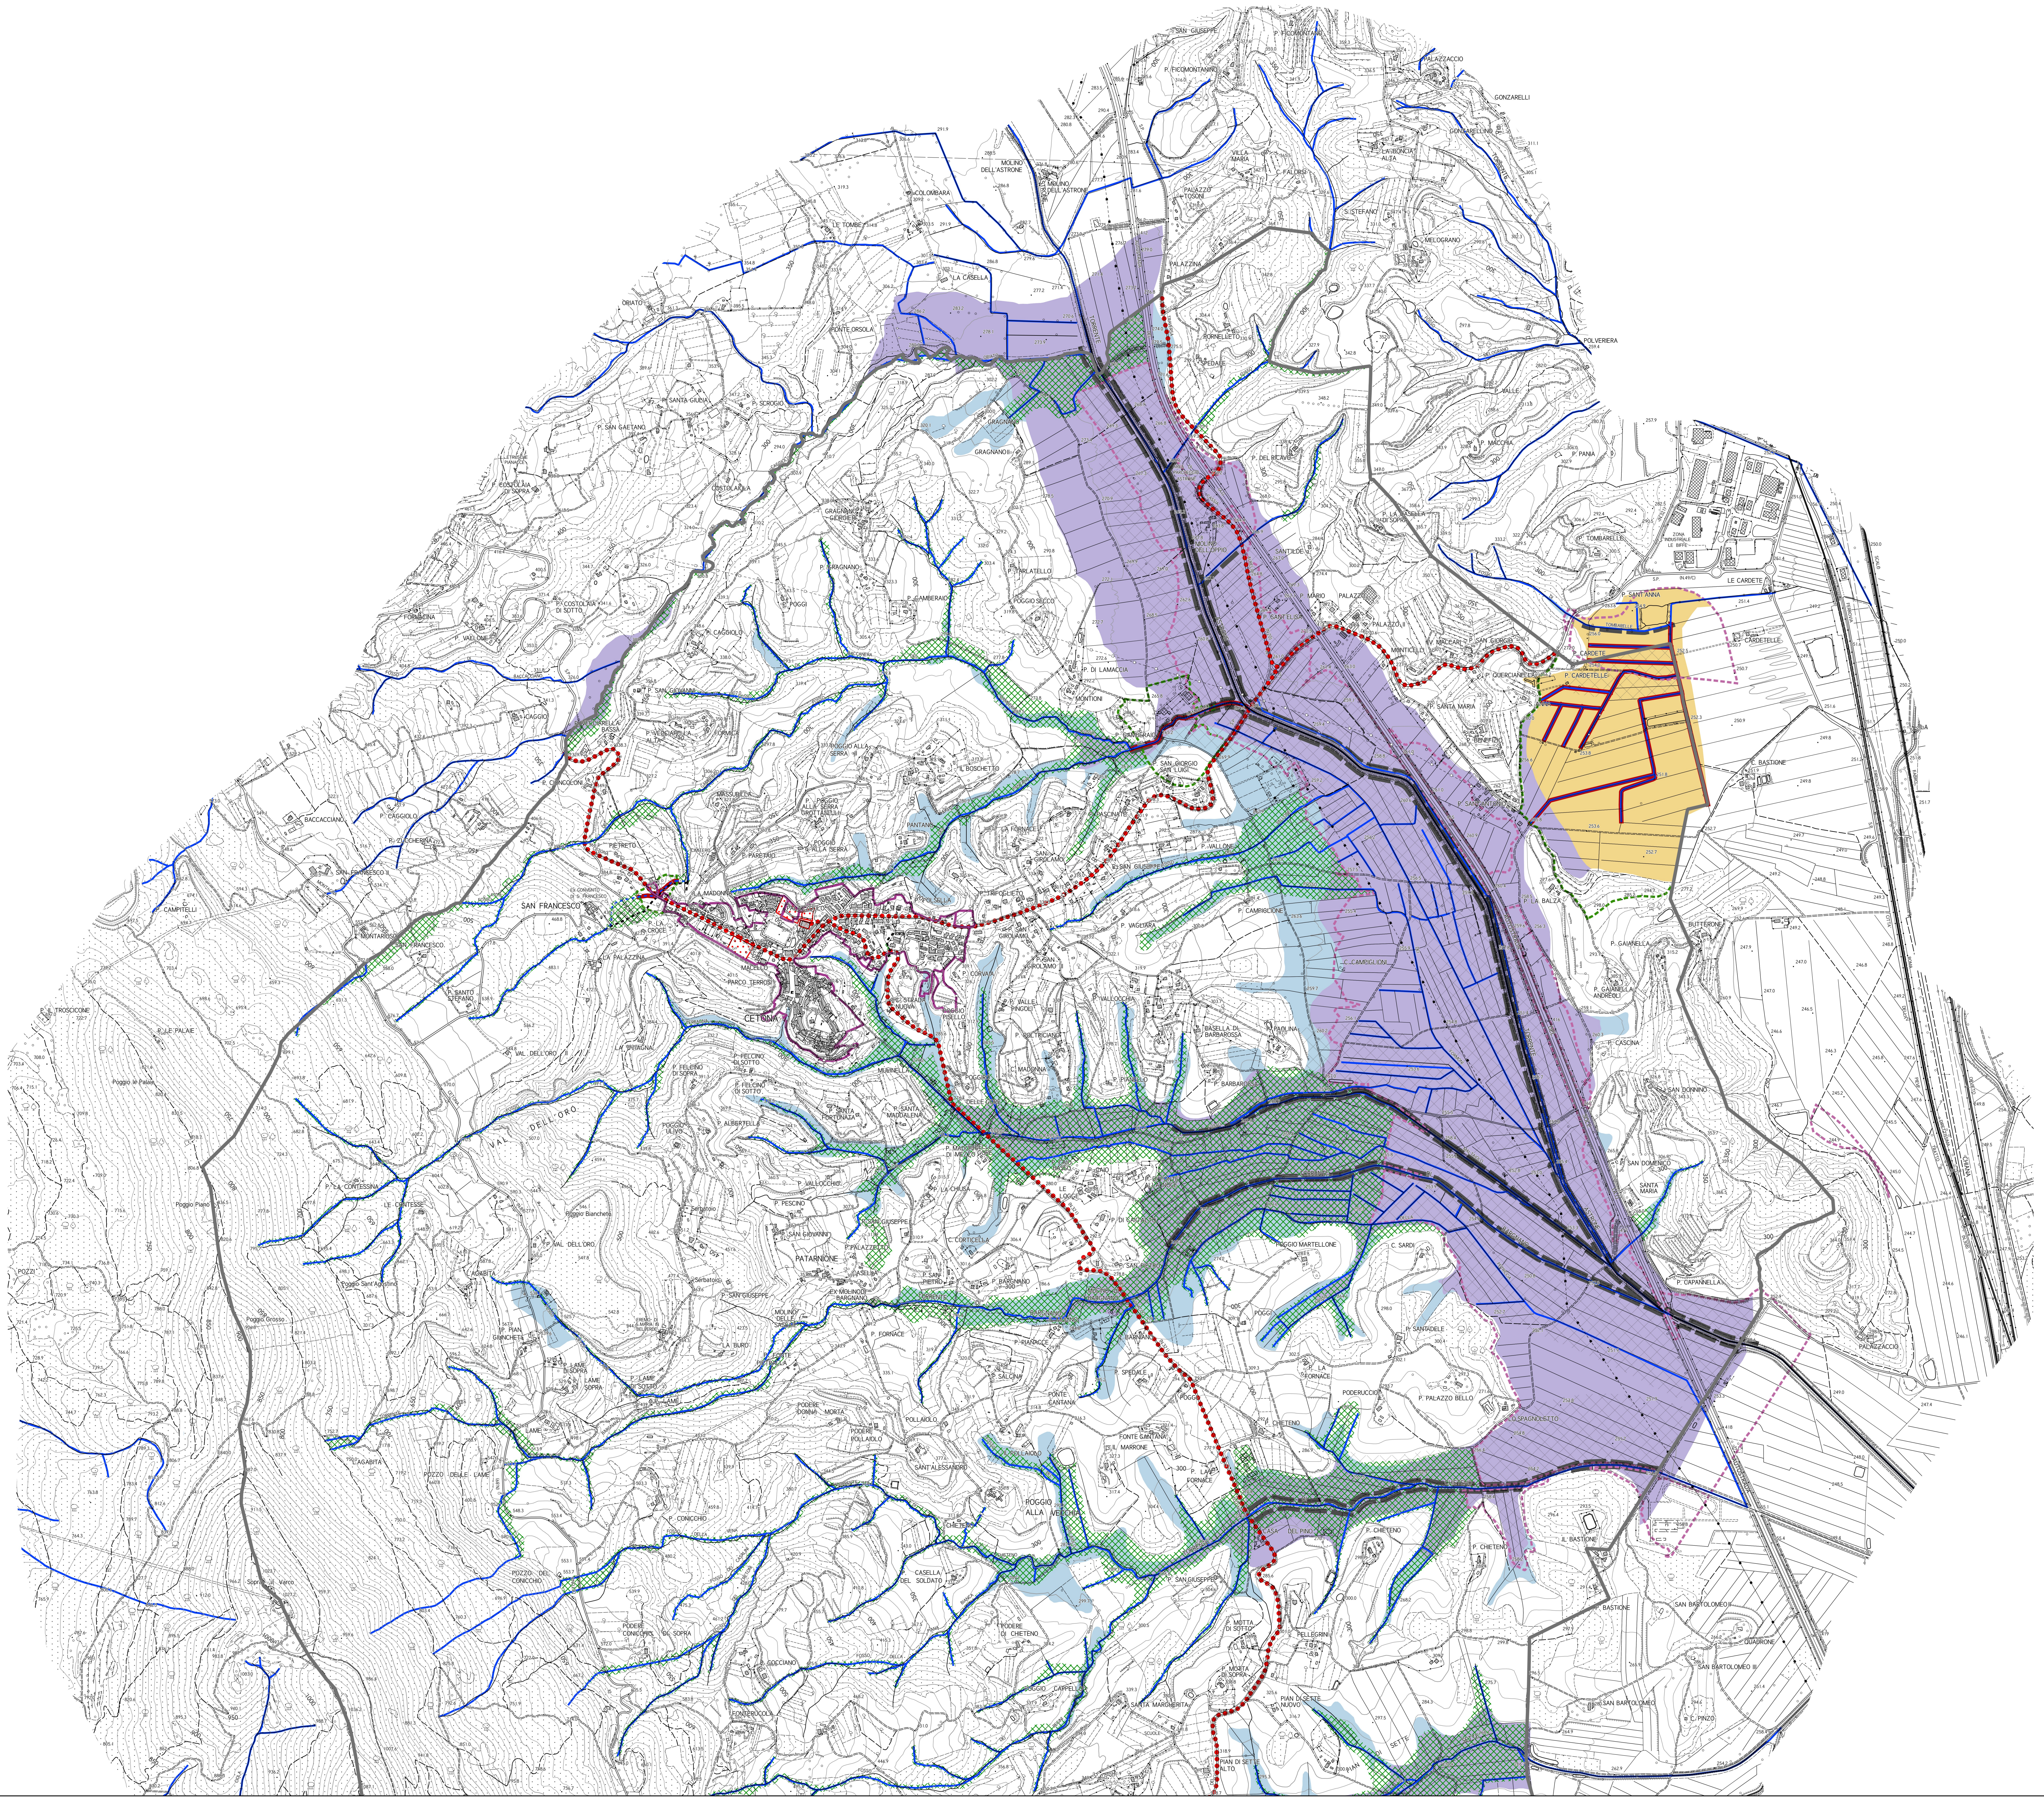
CETONA
SAN FRANCESCO
PALAZZACCIO
GONZARELLI
POLVERIERA
ZONA INDUSTRIALE LE BIFFE
LE CARDETE
CARDETELLE
C. BASTIONE
BUTTERONE
TORRENTE ASTRONE
FERROVIA
AUTOSTRADA
VAL DELL'ORO
PATARNIONE
POGGIO ALLA VECCHIA
SAN BARTOLOMEO
IL BASTIONE
SAN DONNINO
SANTA MARIA
LO SPAGNOLETTO
P. PALAZZO BELLO
CASA DEL PINO
PIAN DI SETTE ALTO
PIAN DI SETTE NUOVO
MOLINO DELL'ASTRONE
COLOMBARA
LA CASELLA
FONTE ORSOLA
ORIATO
GRAGNANO
BACCACCIANO
P. CAMPITELLI
Poggio Piano
Poggio Grosso
Sopra il Varco
LE CONTESSE
L'AGABITA
POZZO DEL CONICCHIO
SANT'ALESSANDRO
POLLAIOLO
CHIETENO
SANTA MARGHERITA